


PIANTA PIANO TERRA

SCALA 1:100

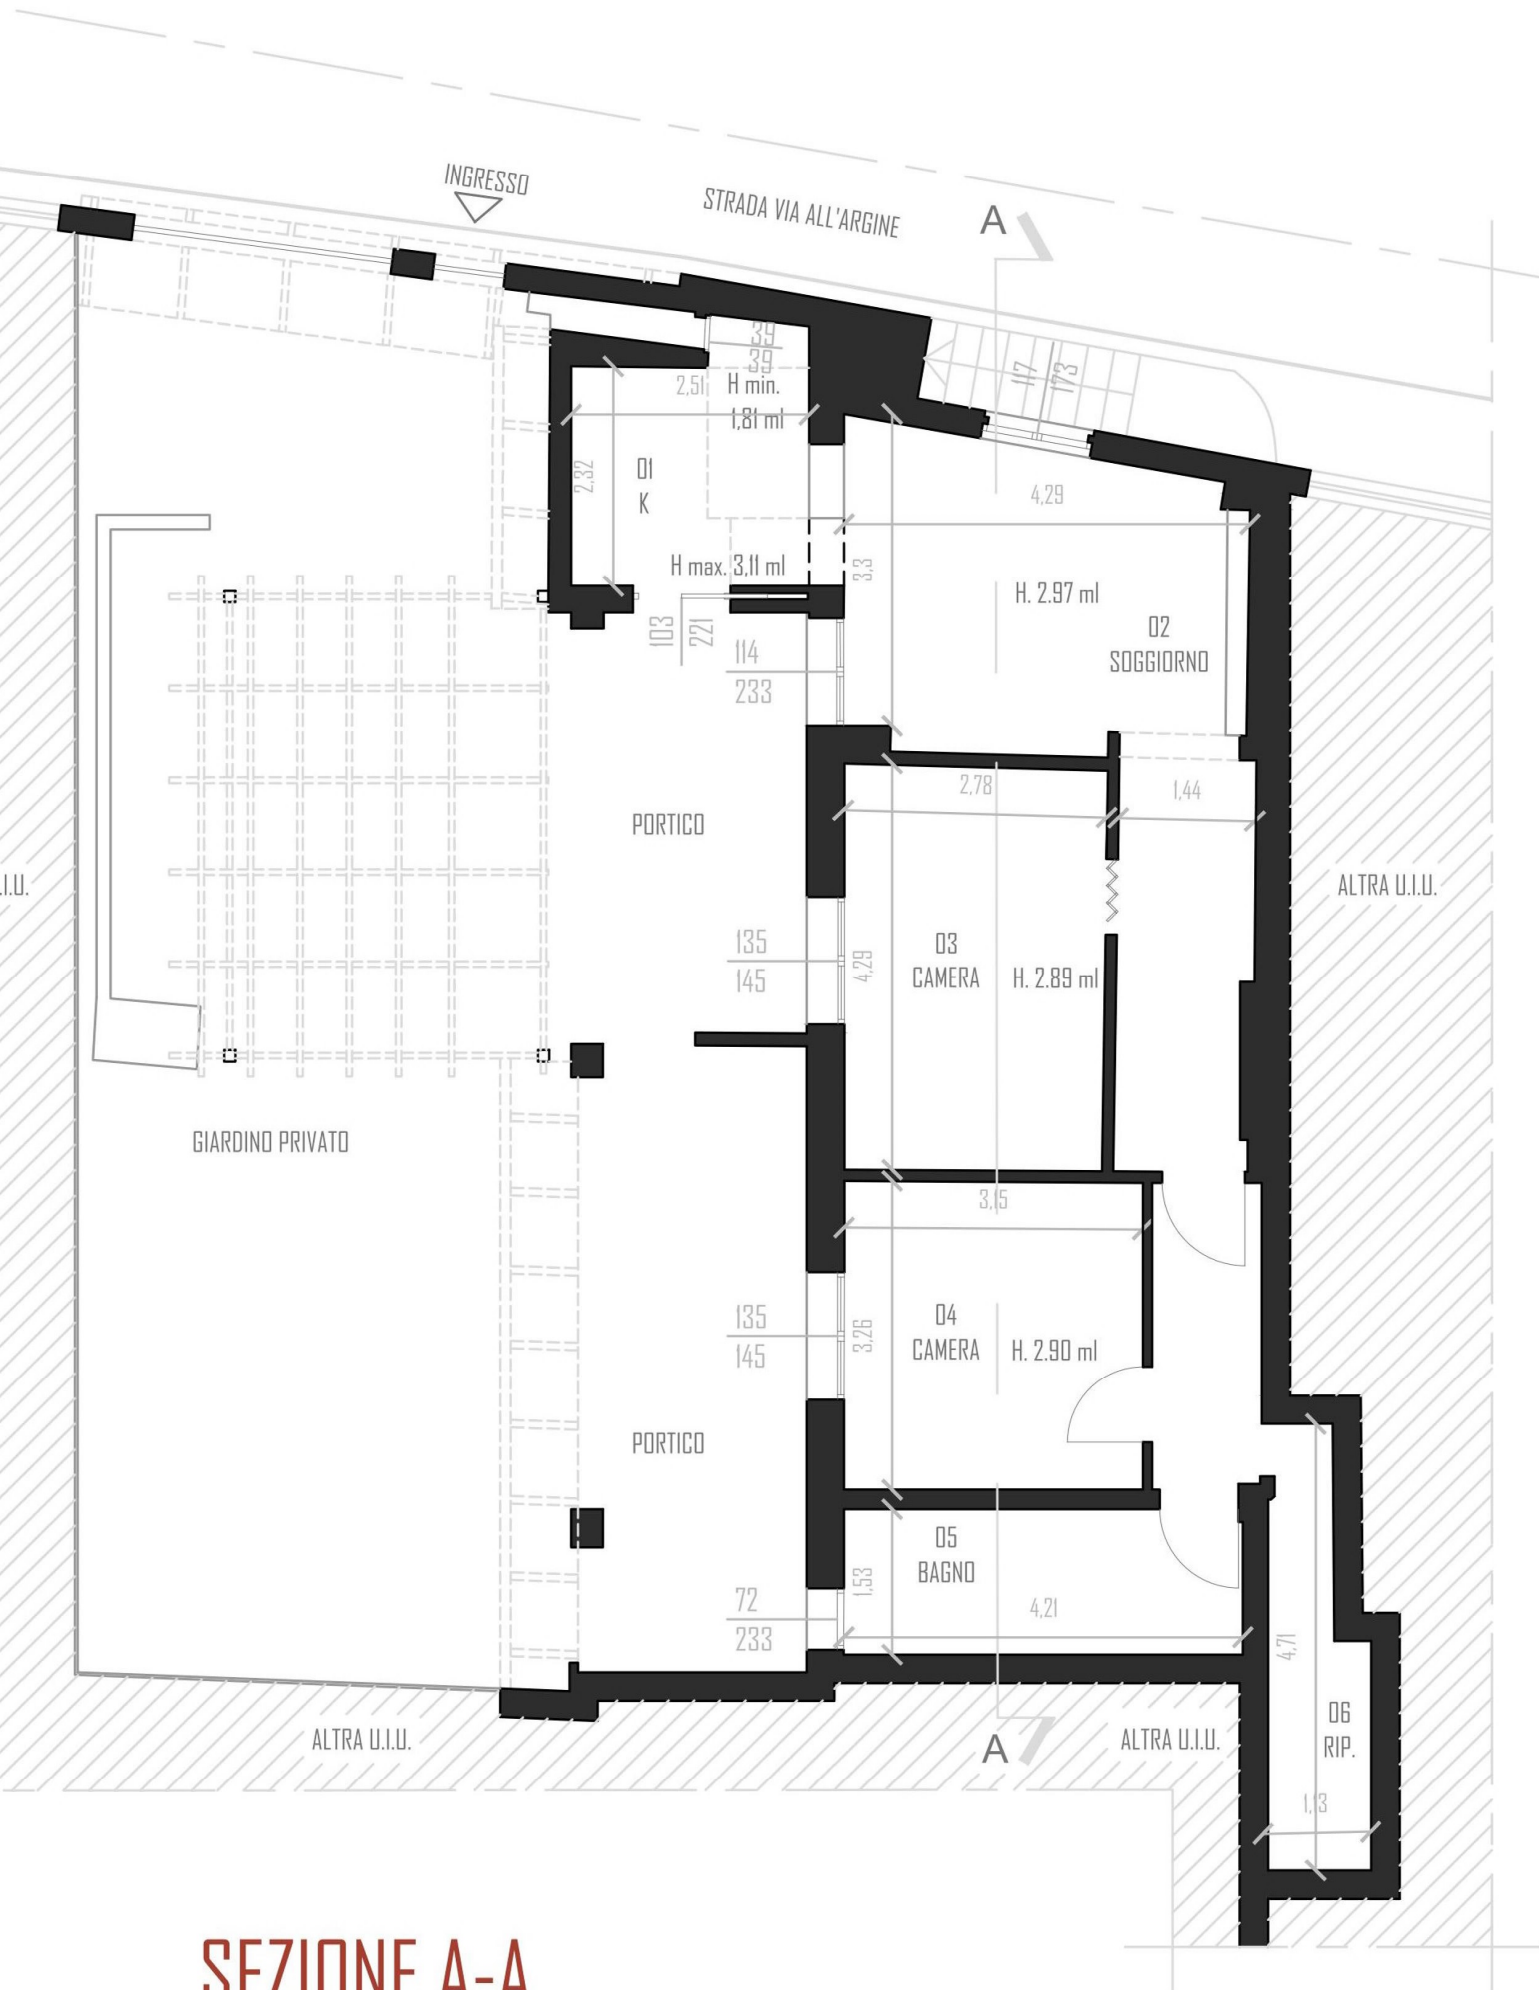

SEZIONE A-A