

Agenzia del Territorio
CATASTO FABBRICATI
Ufficio Provinciale di
Savona

Dichiarazione protocollo n. SV0159673 del 11/09/2007

Planimetria di u.i.u. in Comune di Erli

Via Piemonte

civ.

Identificativi Catastali:

Sezione:

Foglio:

Particella:

Subalterno:

Compilata da:

Iscritto all'albo:


Prov. Savona

N.

Scheda n. 1

Scala 1:200

PIANO PRIMO

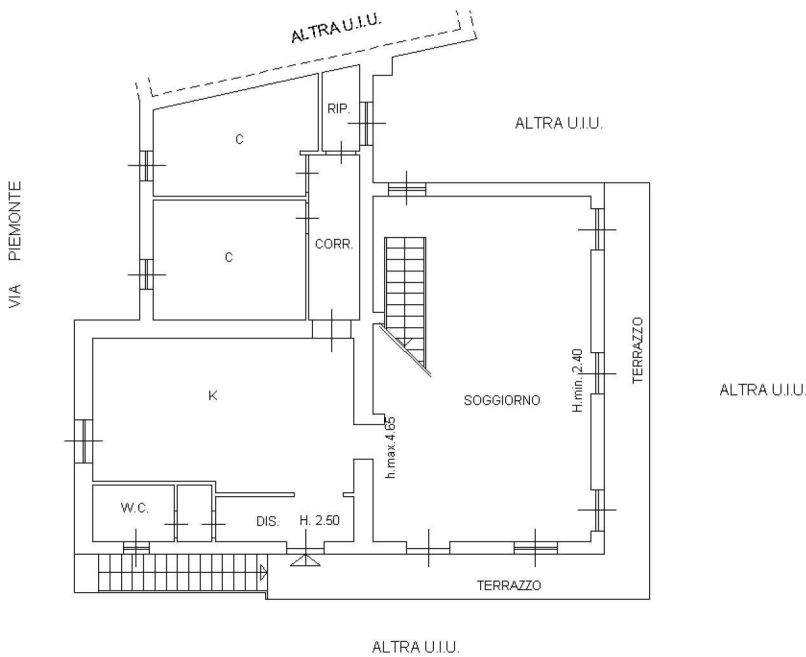

PIANO SECONDO (SOTTOTETTO)

